


Veetevõtte teeniduspiirkonna määramine Urumarja küla Kurina tee piirkond

1:2 500

LISA 14

Tori Vallavolikogu 18. aprilli 2024. a otsusele nr
"Vee-ettevõtja määramine ja tema tegevuspiirkonna kehtestamine"

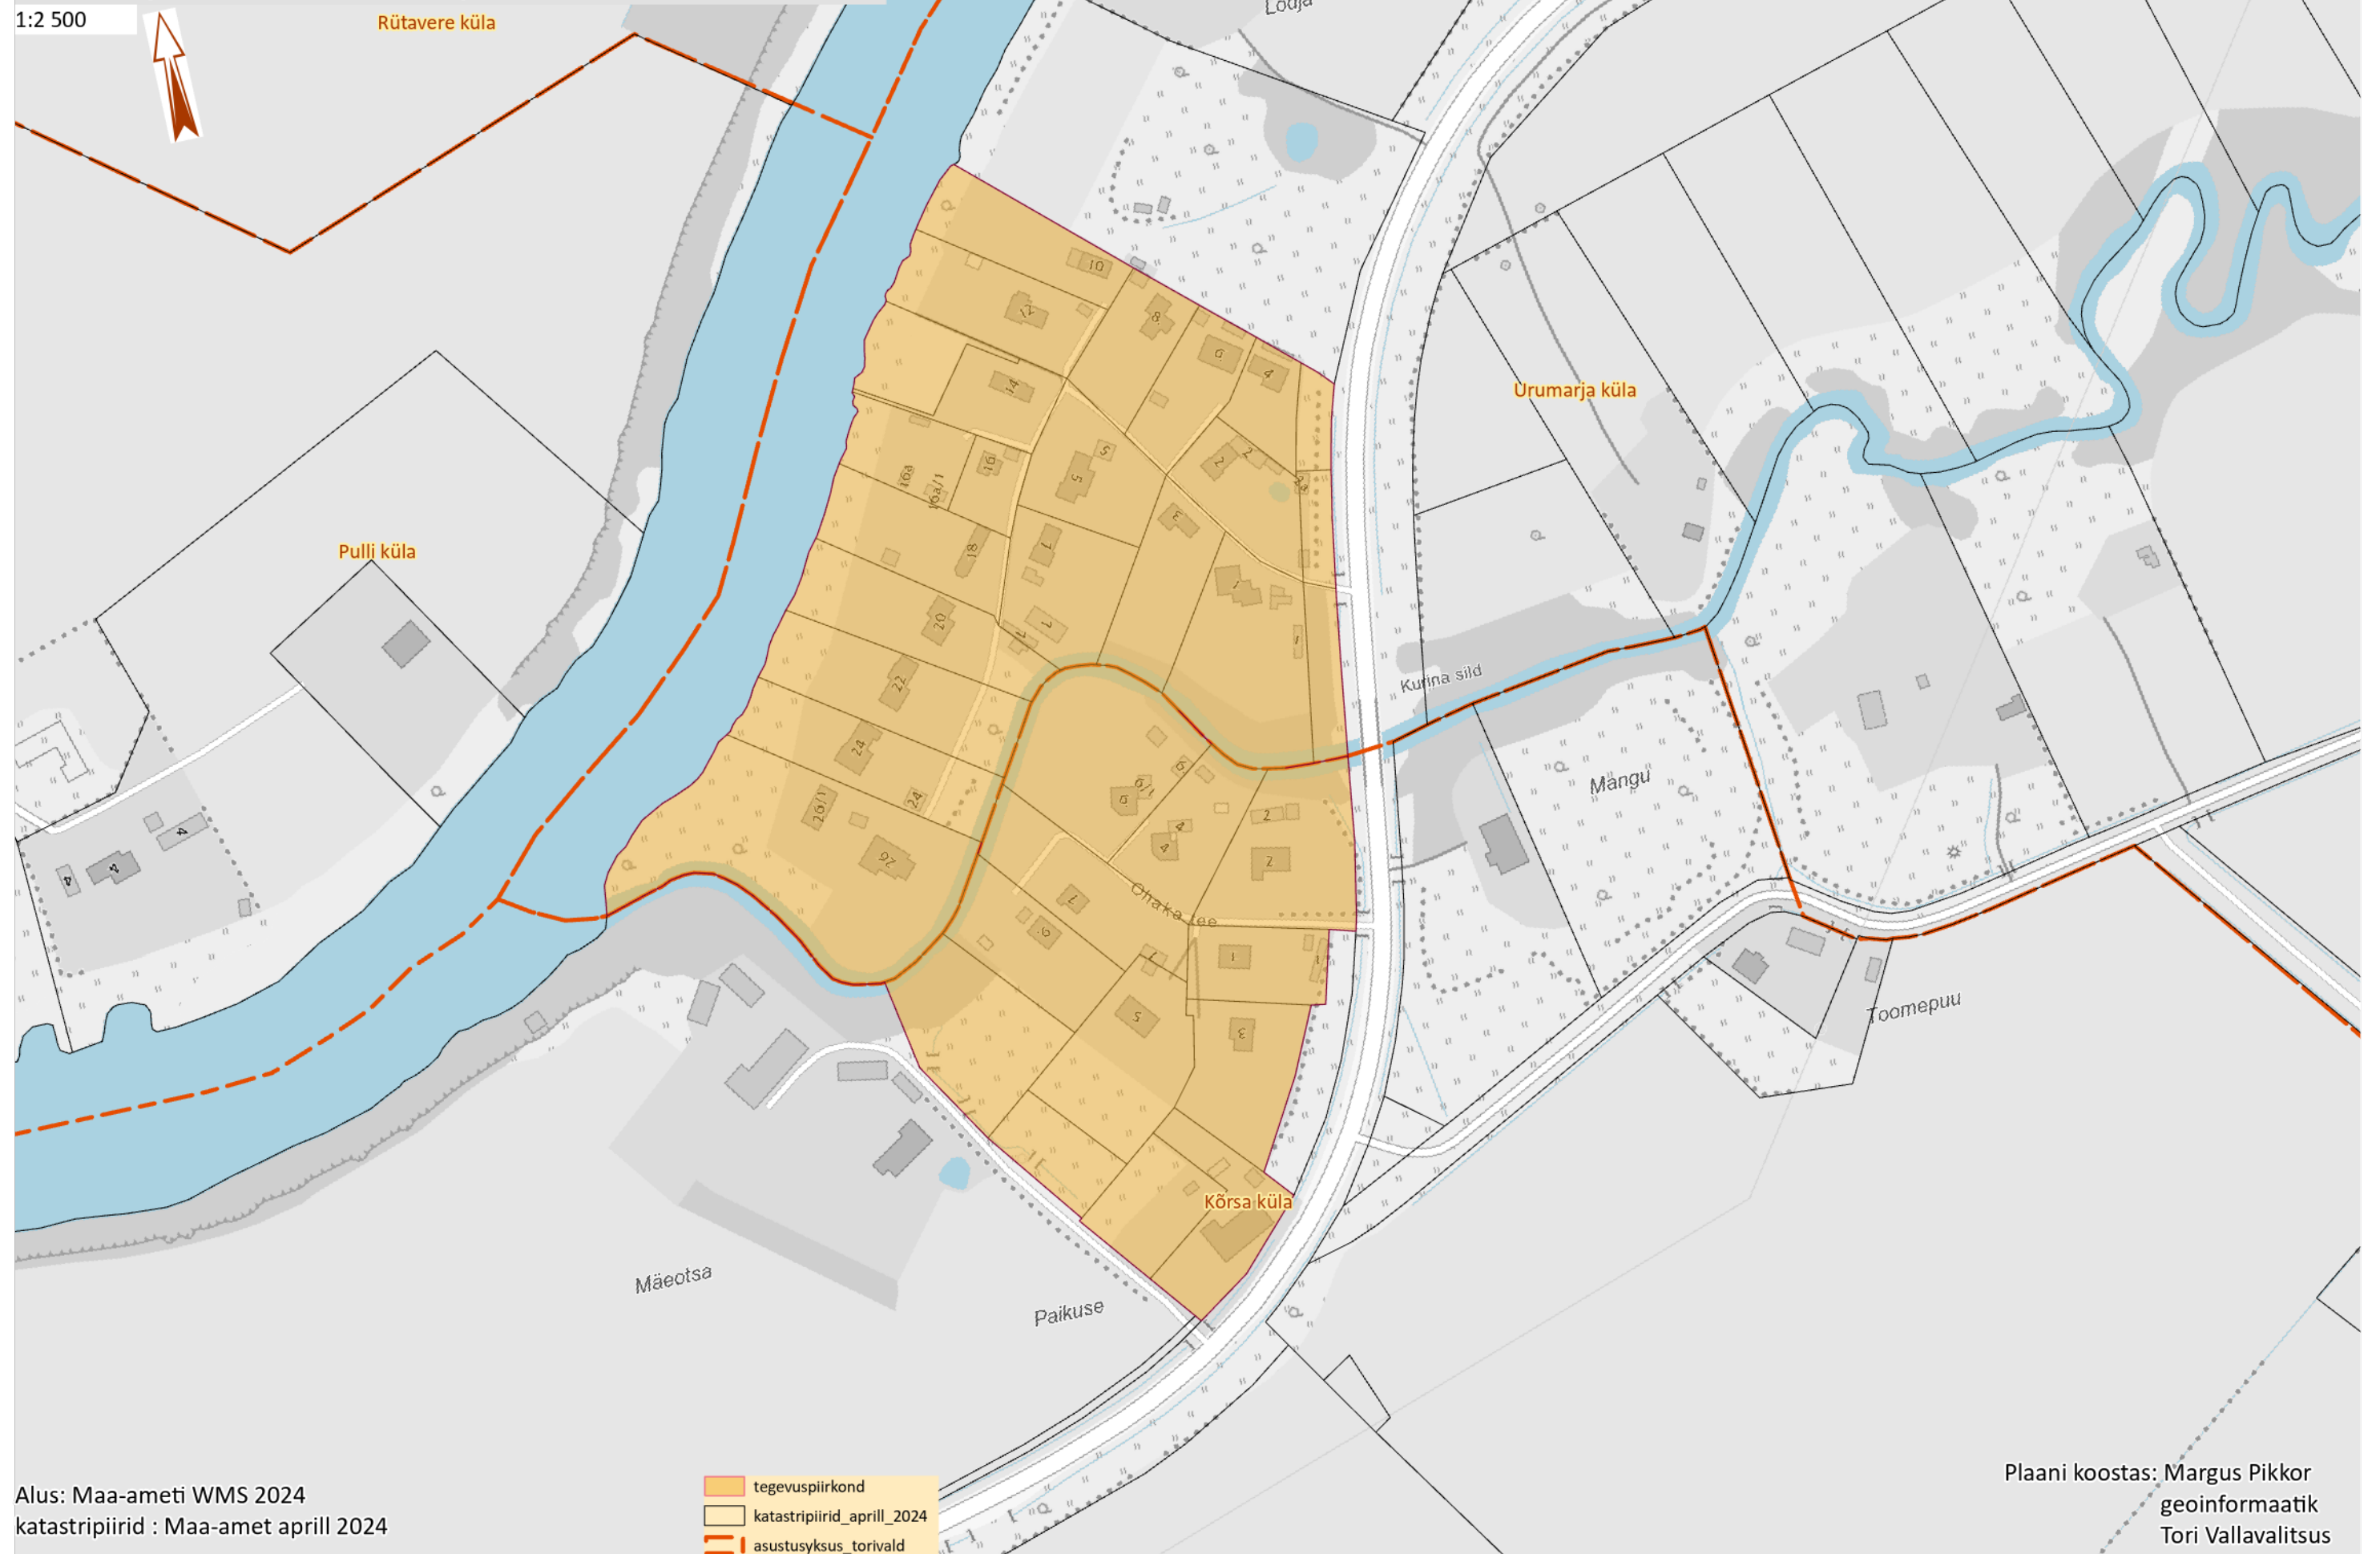

Alus: Maa-ameti WMS 2024
katastripiirid : Maa-amet aprill 2024

Plani koostas: Margus Pikkor
geoinformaatik
Tori Vallavalitsus